

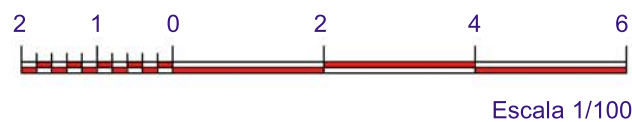


SUPERFICIE CONSTRUIDA m²
132.87

SUPERFICIE UTIL APROXIMADA m²
Interior 102.93
Jardín 25.38

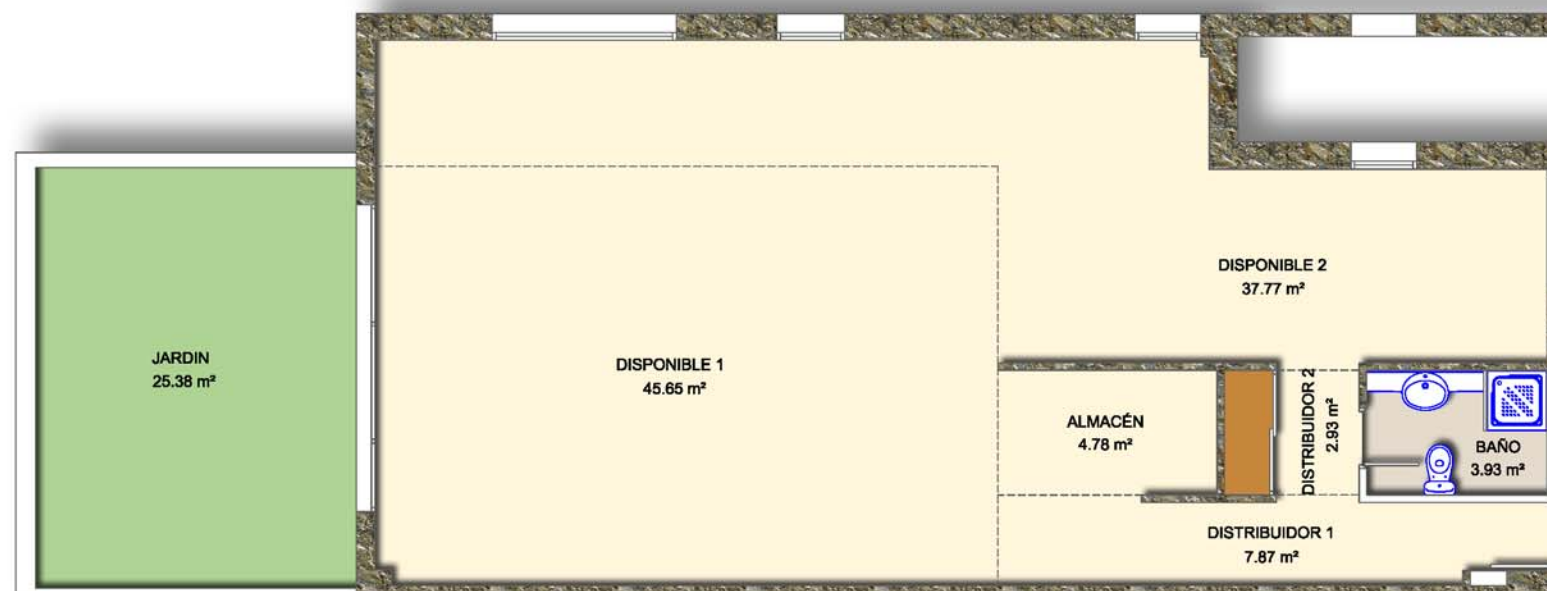

LOECHES/SECTOR5-17.2-2006
2007.07.06 / 2

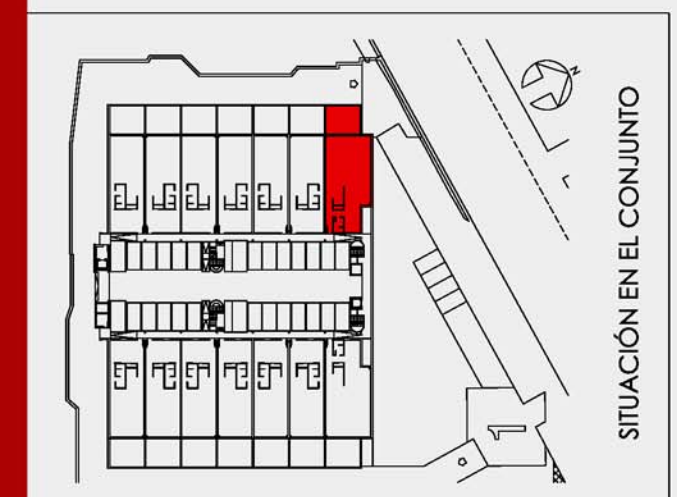

Bloque 1-Tipo B2I

Promueve:

PARQUES TECNOLOGICOS Y LOGISTICOS DEL CORREDOR, S.A.

Comercializa:

GRUPO GESTESA
Gestesa Desarrollos Urbanos, S.L.

La información al consumidor a la que hace referencia el R.D. 515/89 está a disposición del mismo en las oficinas centrales de la promotora.
PARQUES TECNOLOGICOS Y LOGISTICOS DEL CORREDOR, S.A., C.I.F. A-78470671, inscrita en el Registro Mercantil de Madrid, Tomo 21.666, folio 206, sección 8, hoja M-8133, inscripción 9ª.
GESTESA DESARROLLOS URBANOS, S.L. C.I.F. B-19150572, inscrita en el Registro Mercantil de Madrid, Tomo 14.783, libro 0, folio 224, sección 8, hoja nº M-245635, inscripción 31.
La calificación AENOR ha sido concedida a nuestros locales ubicados en la C/ Francisco Cuesta nº 1 y C/ La Mina nº 15, en Guadalajara.
Este Certificado tiene como alcance la promoción (gestión del diseño, gestión de la construcción y la gestión de la venta) de: viviendas, locales, garajes, trasteros y naves industriales.
Domicilio Comercial: Ctra. M-300, Km. 11'500. 28890 LOECHES (MADRID)
Domicilio Comercial: C/ Francisco Cuesta, 1. 19001 GUADALAJARA
Domicilio Social: C/ Gran Vía, 15, 1º, of. 3. 28013 MADRID

