

PLANTA SOTANO

SUP. CONSTRUIDA: 85.65 m²
SUP. UTIL: 73.92 m²

PLANTA BAJA





SUP. CONSTRUIDA: 86.07 m²
SUP. UTIL: 55.89 m² + 38.69 m² (GARAJE Y JARDIN)

PLANTA PRIMERA

SUP. CONSTRUIDA: 78.31 m²
SUP. UTIL: 66.42 m²

PLANTA BAJO CUBIERTA


SUP. CONSTRUIDA: 28.00 m²
SUP. UTIL: 39.42 m²

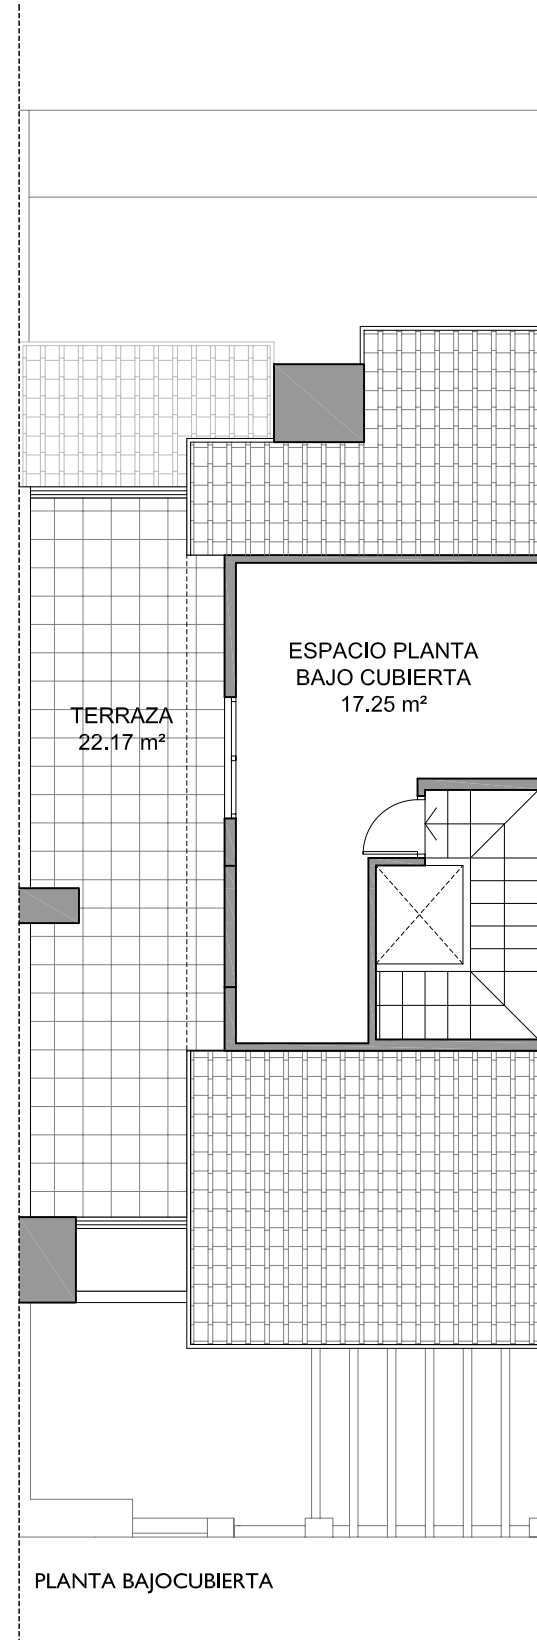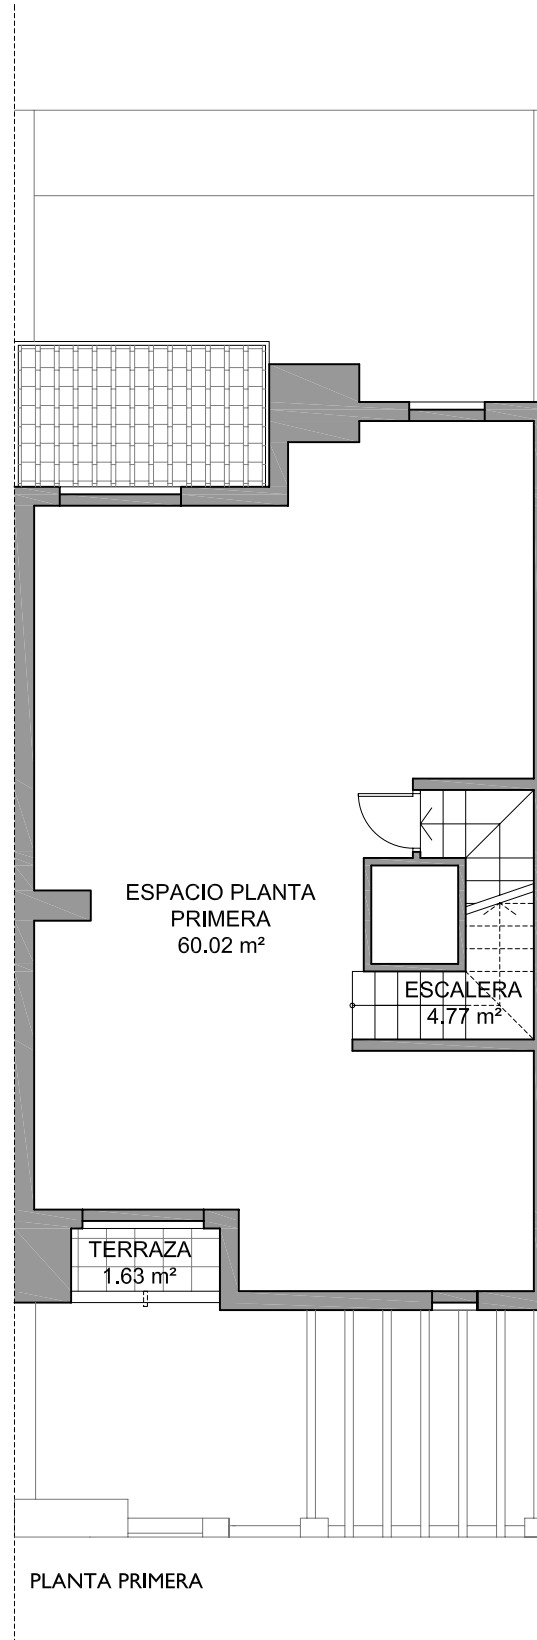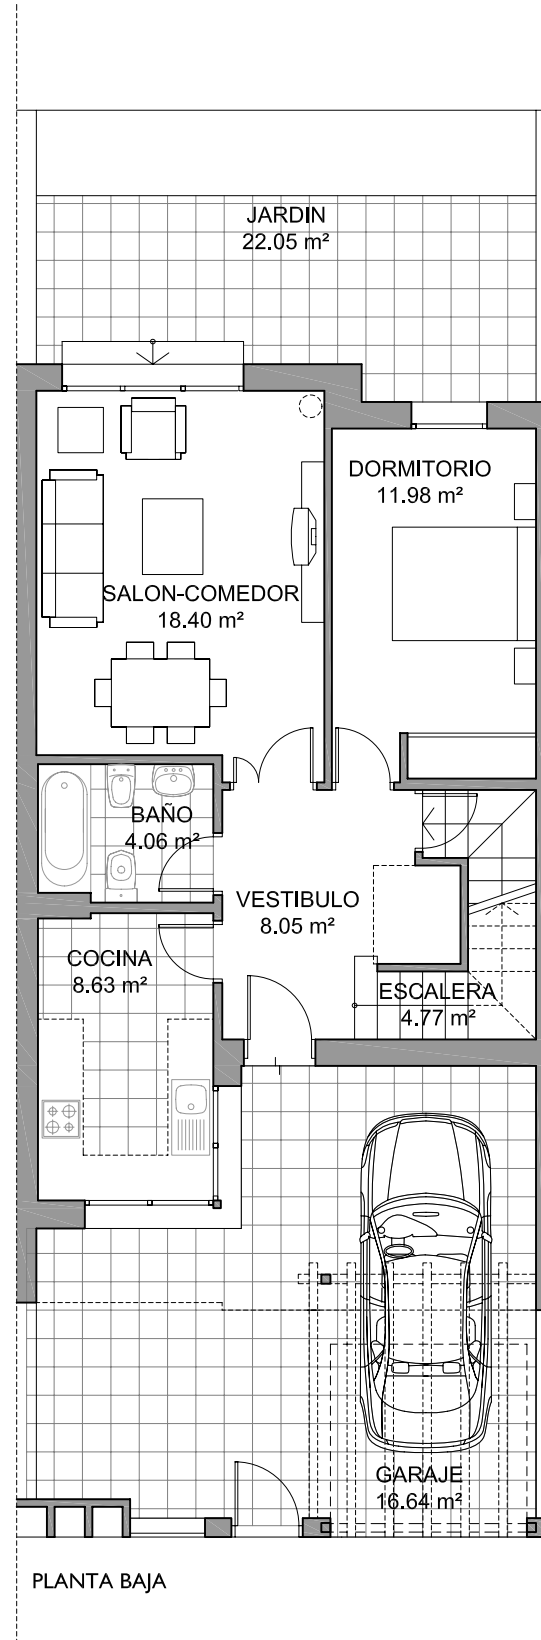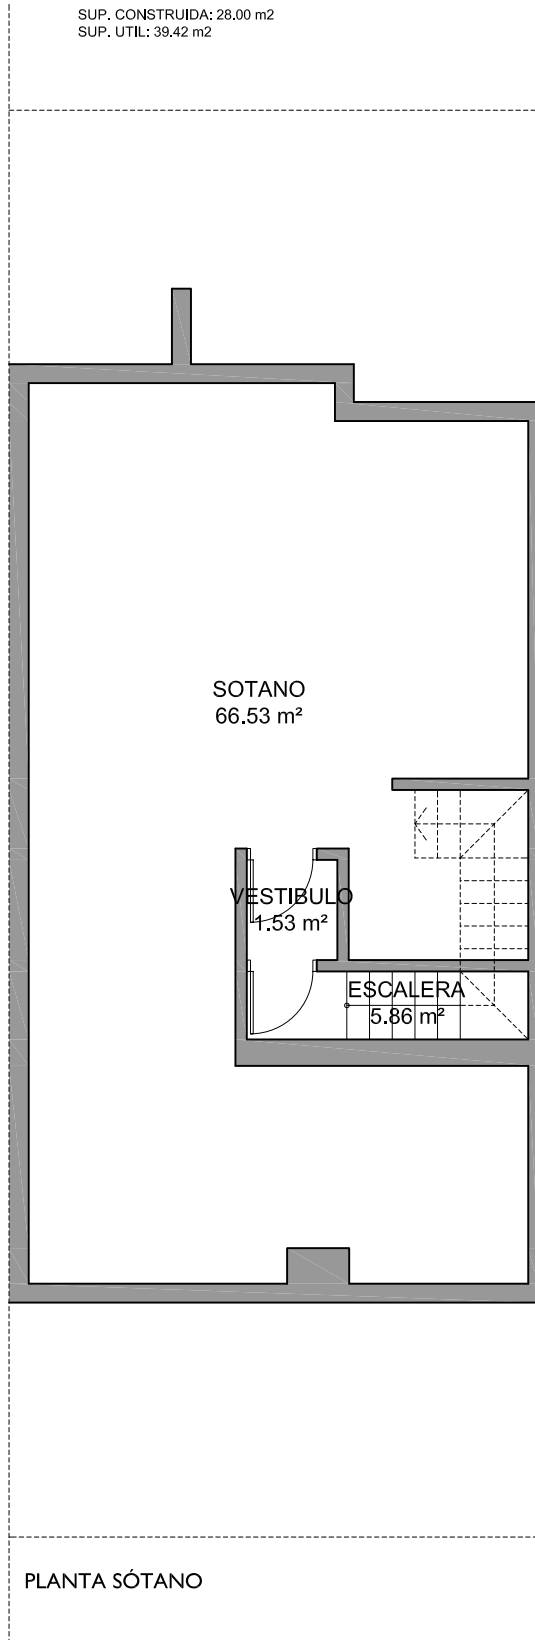

DoTana
RESIDENCIAL
Marchamalo



MARCHAMALO/SP50/SP50-04.2-2005
2008-02-11/2

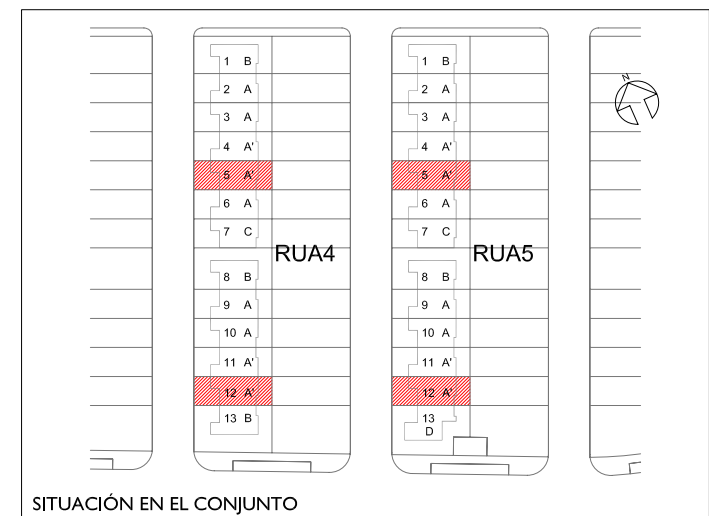

VIVIENDA TIPO A'
PARCELAS RUA-4 Y RUA-5
SECTOR S.P.p.p.50
MARCHAMALO



La información al consumidor a la que hace referencia e. R.D. 515/89 esta a disposición del mismo en las oficinas centrales de la promotora.
GESTESA DESARROLLOS URBANOS S.L. C.I.F. B-19150572, inscrita en el Registro Mercantil de Madrid, Tomo 14.783, libro 0, folio 224, sección 8, hoja n° M-245635, inscripción 31.
La calificación AENOR ha sido concedida a nuestros locales ubicados en la C/ Francisco Cuesta n° 1 y C/ La Mina n° 15, en Guadalajara.
Este certificado tiene como alcance la promoción (gestión del diseño, gestión de la construcción y la gestión de la venta) de: viviendas, locales, garajes, trasteros y naves industriales.
Domicilio comercial: Ctra. Usanos, n° 3. 19180 MARCHAMALO (GUADALAJARA)
Domicilio comercial: C/ Francisco Cuesta, 1. 19001 GUADALAJARA
Domicilio Social: C/ Gran Vía, 15, 1°, of. 3. 28013 MADRID

(Vivienda sin amueblar)

