


**SUPERFICIE CONSTRUIDA m<sup>2</sup>**


Total Vivienda 99.34

**SUPERFICIE UTIL (Calificación) m<sup>2</sup>**

Total Vivienda 67.97

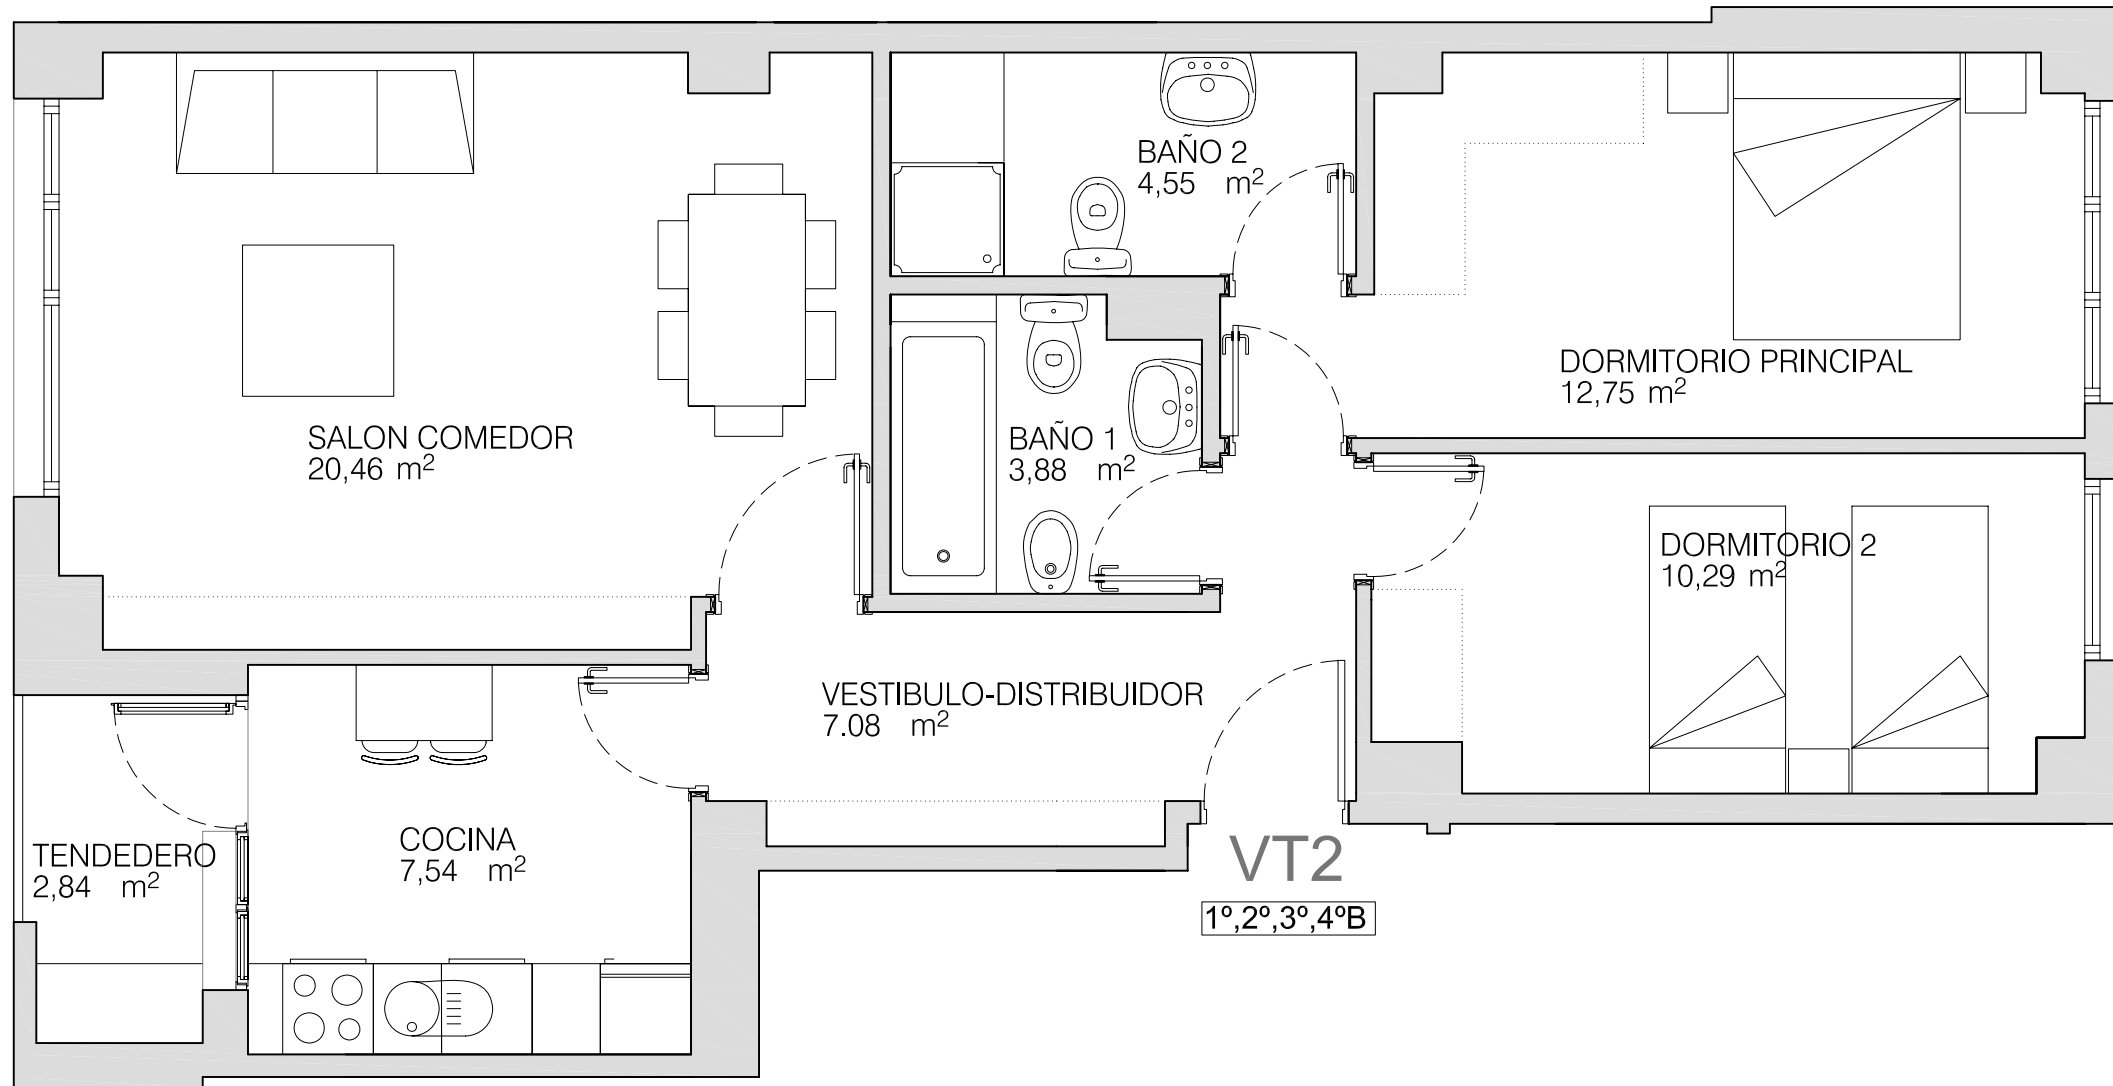

ALCALA/ESPARTALES-01.2-2007  
2008-11-04/1

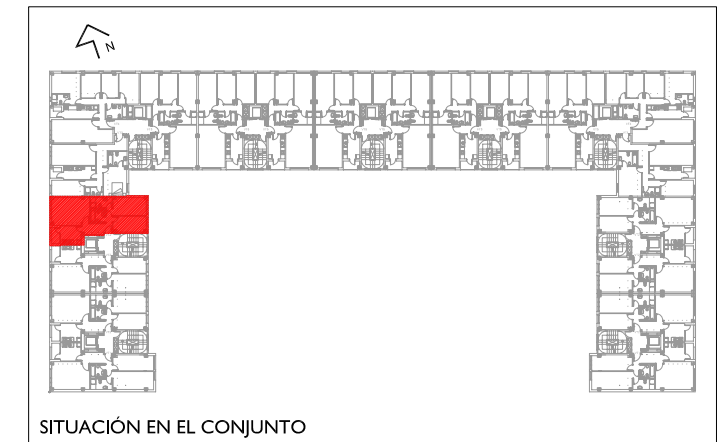

SITUACIÓN EN EL CONJUNTO

## VIVIENDA B PLANTA TIPO PORTAL 2

99 VIVIENDAS (VPPL)  
PARCELA RC-13.1  
ESPARTALES NORTE  
ALCALA DE HENARES



La información al consumidor a la que hace referencia e. R.D. 515/89 esta a disposición del mismo en las oficinas centrales de la promotora.  
GESTESA DESARROLLOS URBANOS S.L. C.I.F. B-19150572, inscrita en el Registro Mercantil de Madrid, Tomo 14.783, libro 0, folio 224, sección 8, hoja n° M-245635, inscripción 31.  
La calificación AENOR ha sido concedida a nuestros locales ubicados en la C/ Francisco Cuesta n° 1 y C/ La Mina n° 15, en Guadalajara.  
Este certificado tiene como alcance la promoción (gestión del diseño, gestión de la construcción y la gestión de la venta) de: viviendas, locales, garajes, trasteros y naves industriales.  
Domicilio comercial: C/ Francisco Cuesta, 1. 19001 GUADALAJARA  
Domicilio Social: C/ Gran Vía, 15, 1º, of. 3. 28013 MADRID

(Vivienda sin amueblar)

