

PLANTA BAJO CUBIERTA

SUP. CONST.: 26.60 m²
 SUP. UTIL.: 22.45 m²

PLANTA PRIMERA


SUP. CONST.: 63.10 m²
 SUP. UTIL.: 54.29 m²

PLANTA BAJA


SUP. CONST.: 60.30 m²
 SUP. UTIL.: 51.98 m²

TOTAL VIVIENDA


SUP. CONST.: 150.00 m²
 SUP. UTIL. APROXIMADA: 128.72 m²

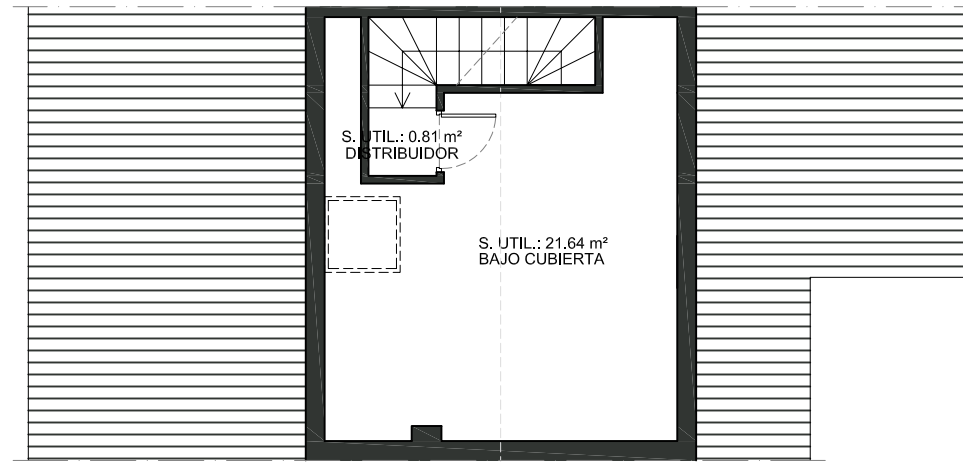

PLANTA BAJO CUBIERTA

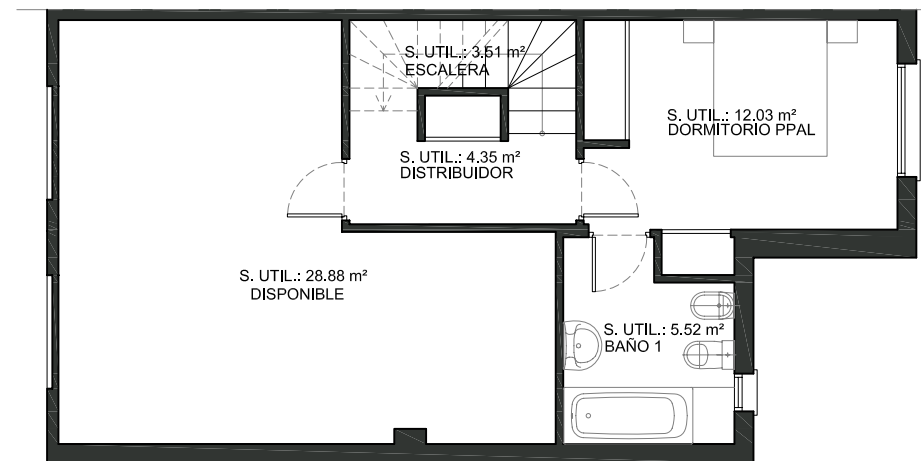

PLANTA PRIMERA

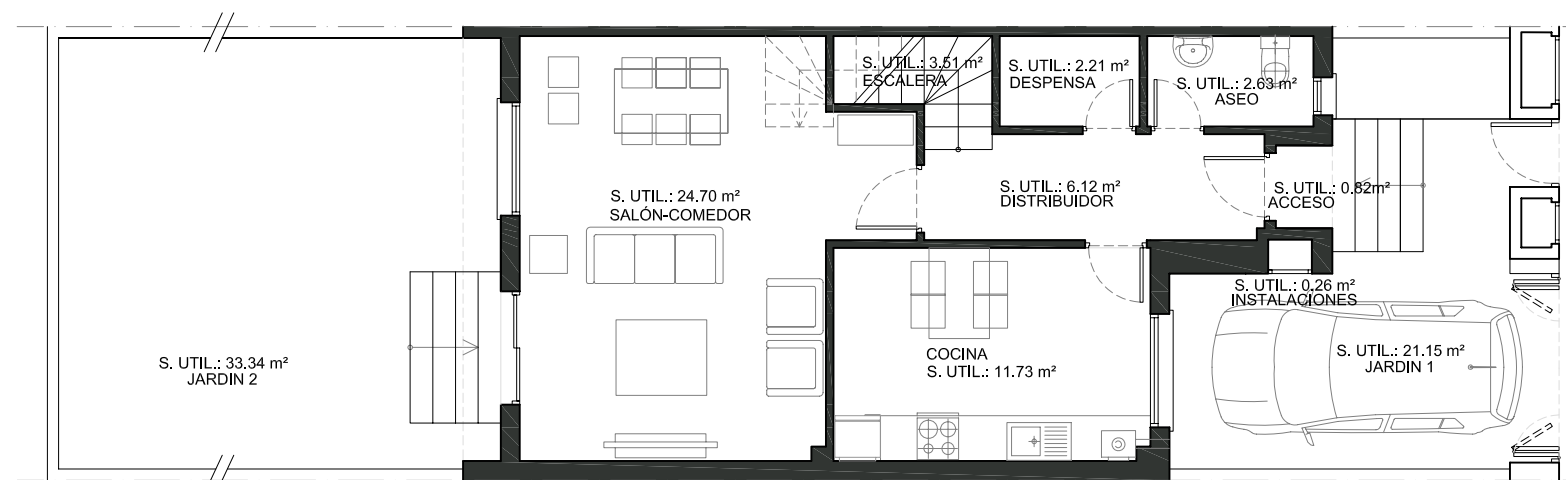

PLANTA BAJA



TORTOLA-01.2-2005
 2008-05-23/4



SITUACIÓN EN EL CONJUNTO

TIPO 3BJ
OPCIÓN A
PARCELA A-8



La información al consumidor a la que hace referencia e. R.D. 515/89 esta a disposición del mismo en las oficinas centrales de la promotora. (Vivienda sin amueblar)
 GESTESA DESARROLLOS URBANOS S.L. C.I.F. B-19150572, inscrita en el Registro Mercantil de Madrid, Tomo 14.783, libro 0, folio 224, sección 8, hoja n° M-245635, inscripción 31.
 La calificación AENOR ha sido concedida a nuestros locales ubicados en la C/ Francisco Cuesta n° 1 y C/ La Mina n° 15, en Guadalajara.
 Este certificado tiene como alcance la promoción (gestión del diseño, gestión de la construcción y la gestión de la venta) de: viviendas, locales, garajes, trasteros y naves industriales.
 Domicilio comercial: C/ Escuelas, s/n 19198 TORTOLA DE HENARES (GUADALAJARA)
 Domicilio Social: C/ Gran Vía, 15, 1°, of. 3. 28013 MADRID