

SUPERFICIE UTIL APROX. m²

Total Vivienda	99.75
Terraza	75.80



SUPERFICIE CONSTRUIDA m²

Total Vivienda	128.73
----------------	--------



RESIDENCIAL
Mirasierra

GUADALAJARA/SP05-09.2-2007
2009-04-17/4

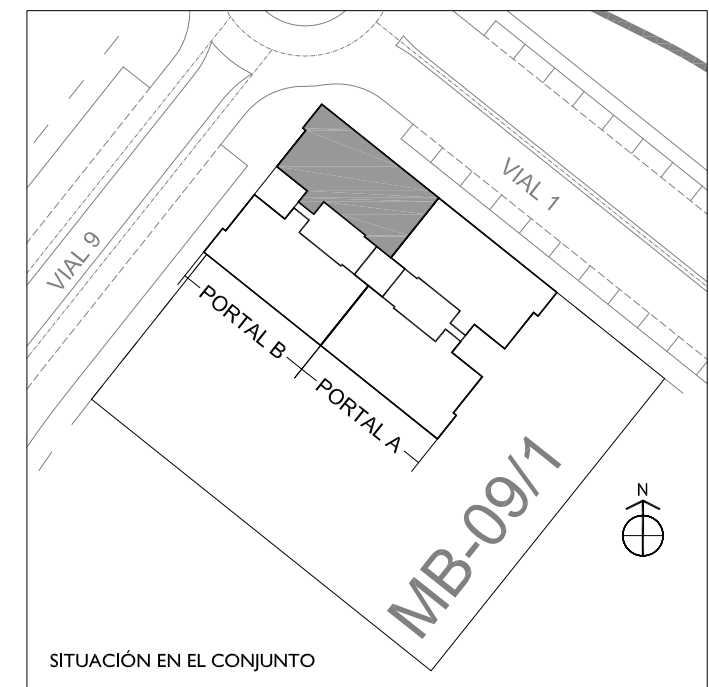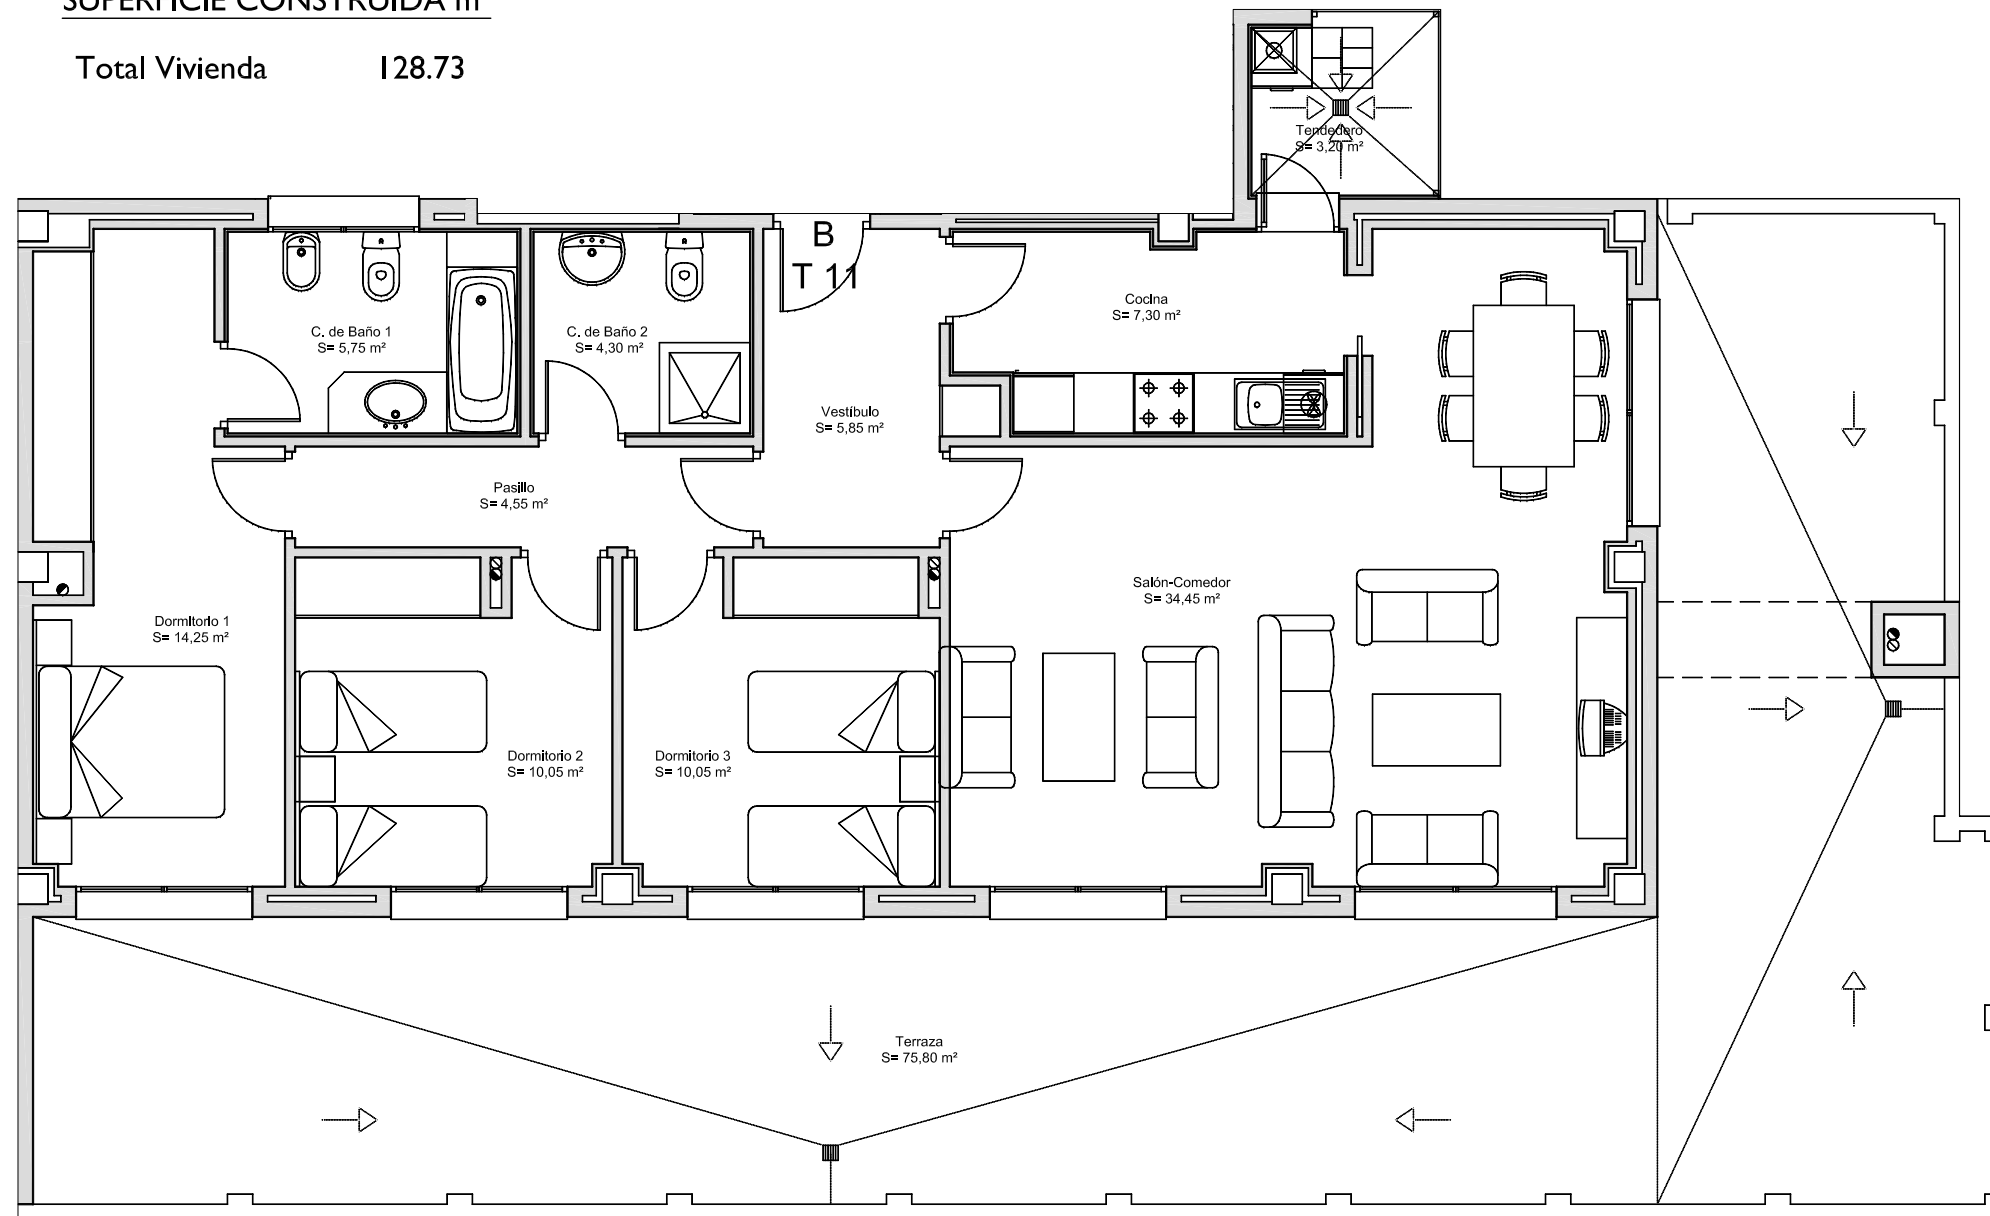

**PORTAL B - PLANTA ÁTICO
VIVIENDA B**

40 VIVIENDAS PARCELA MB-09/I
SECTOR SP.p.p.05 "Las Cañas 2"
GUADALAJARA



La información al consumidor a la que hace referencia e. R.D. 515/89 esta a disposición del mismo en las oficinas centrales de la promotora.
GESTESA DESARROLLOS URBANOS S.L. C.I.F. B-19150572, inscrita en el Registro Mercantil de Madrid, Tomo 14.783, libro 0, folio 224, sección 8, hoja n° M-245635, inscripción 31.
La calificación AENOR ha sido concedida a nuestros locales ubicados en la C/ Francisco Cuesta n° 1 y C/ La Mina n° 15, en Guadalajara.
Este certificado tiene como alcance la promoción (gestión del diseño, gestión de la construcción y la gestión de la venta) de: viviendas, locales, garajes, trasteros y naves industriales.
Domicilio comercial: C/ Francisco Cuesta, 1. 19001 GUADALAJARA
Domicilio Social: C/ Gran Vía, 15, 1º. of. 3. 28013 MADRID

(Vivienda sin amueblar)

