




MARCHAMALO/SUE551-01.5-2008  
2009-01-08/3

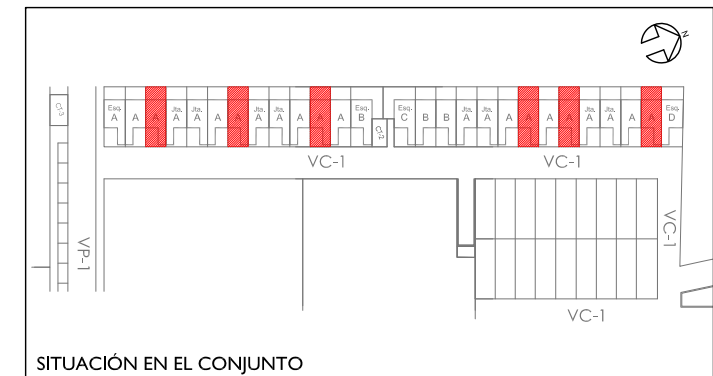


### VIVIENDA TIPO A

#### MANZANA RU-I.2


#### SUE-551 MARCHAMALO




<b>PLANTA BAJA</b>	
Sup. CONSTRUIDA:	43.80 m2
Sup. CONSTRUIDA (acceso y estacionamiento):	14.90 m2
Sup. ÚTIL:	37.10 m2
Sup. ÚTIL (acceso y estacionamiento):	14.25 m2
<b>PLANTA PRIMERA</b>	
Sup. CONSTRUIDA:	56.10 m2
Sup. ÚTIL:	46.65 m2

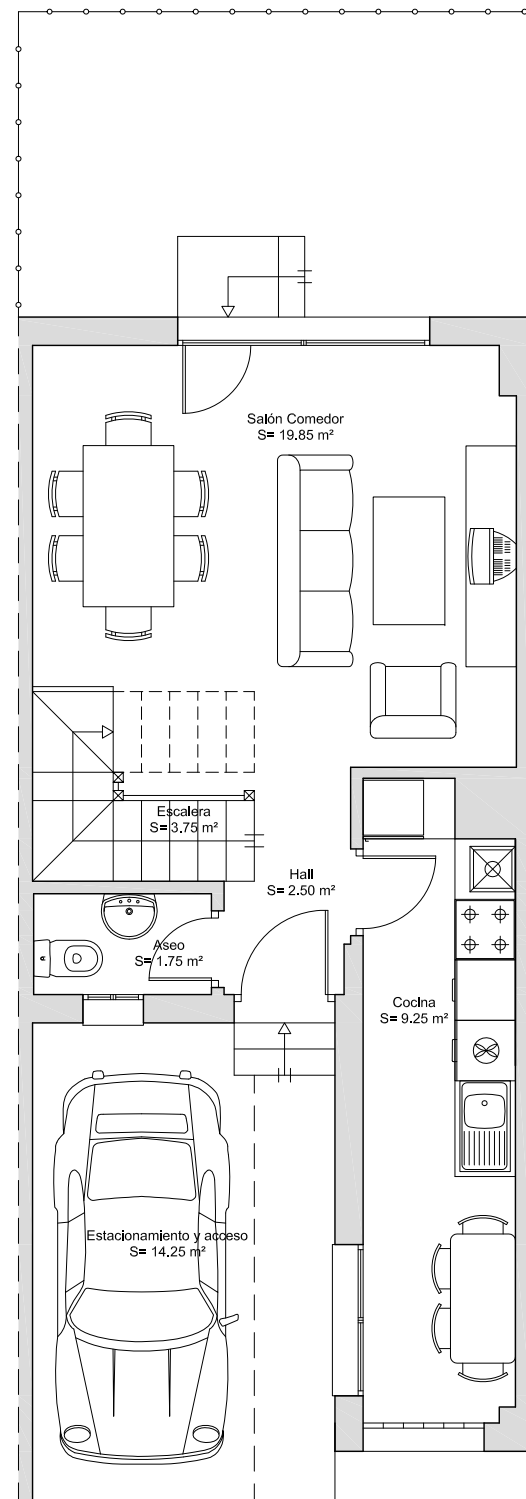

PLANTA BAJA  
TIPO A

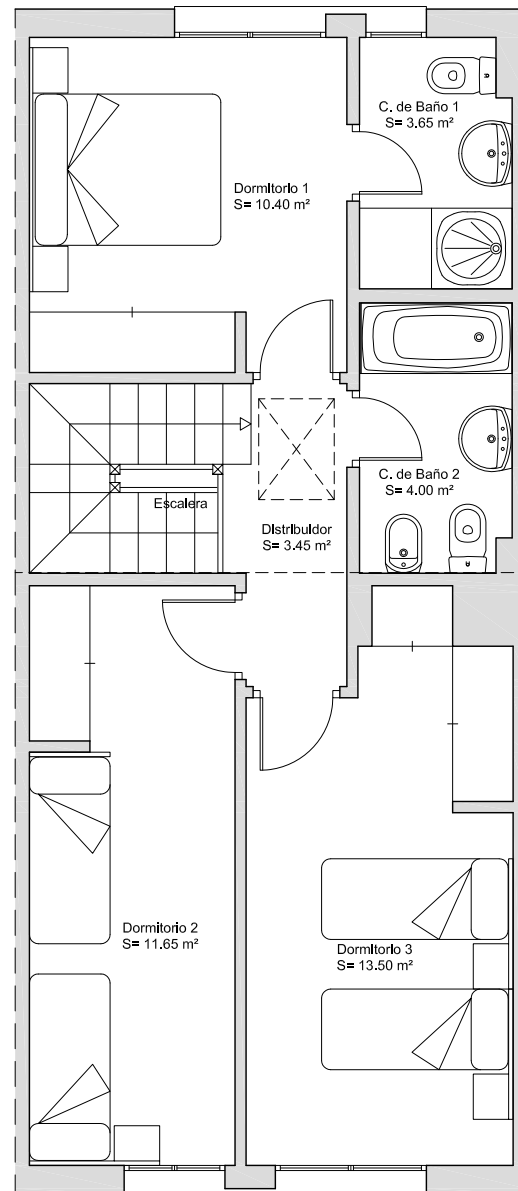

PLANTA PRIMERA  
TIPO A

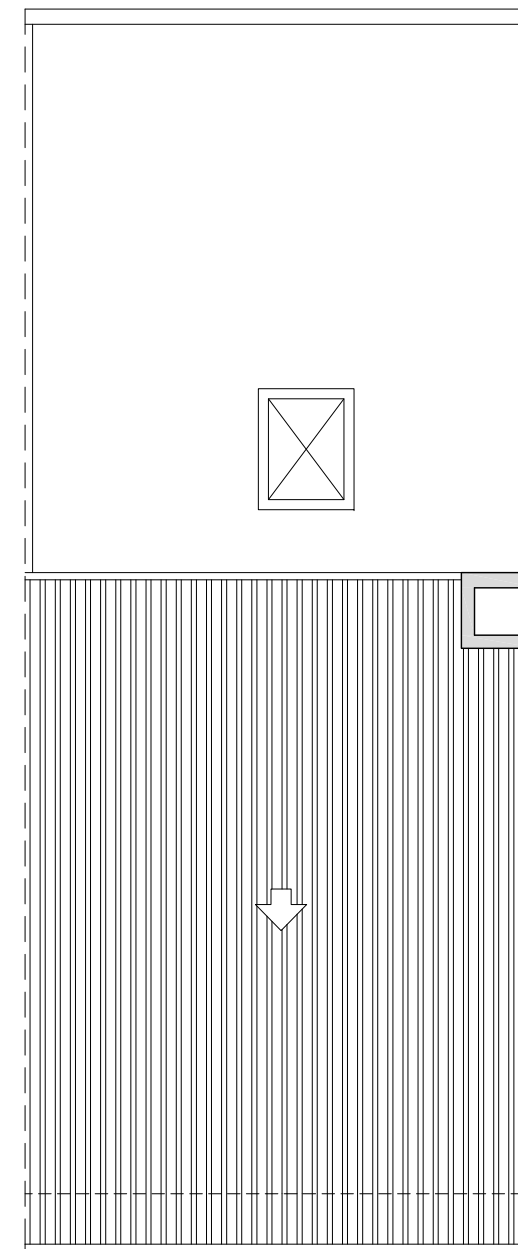

PLANTA DE CUBIERTAS  
TIPO A

La información al consumidor a la que hace referencia e. R.D. 515/89 esta a disposición del mismo en las oficinas centrales de la promotora.  
GESTESA DESARROLLOS URBANOS S.L. C.I.F. B-19150572, inscrita en el Registro Mercantil de Madrid, Tomo 14.783, libro 0, folio 224, sección 8, hoja n° M-245635, inscripción 31.  
La calificación AENOR ha sido concedida a nuestros locales ubicados en la C/ Francisco Cuesta n° 1 y C/ La Mina n° 15, en Guadalajara.  
Este certificado tiene como alcance la promoción (gestión del diseño, gestión de la construcción y la gestión de la venta) de: viviendas, locales, garajes, trasteros y naves industriales.  
Domicilio comercial: Ctra. Usanos, n° 3. 19180 MARCHAMALO (GUADALAJARA)  
Domicilio comercial: C/ Francisco Cuesta, 1. 19001 GUADALAJARA  
Domicilio Social: C/ Gran Vía, 15, 1°, of. 3. 28013 MADRID

(Vivienda sin amueblar)

